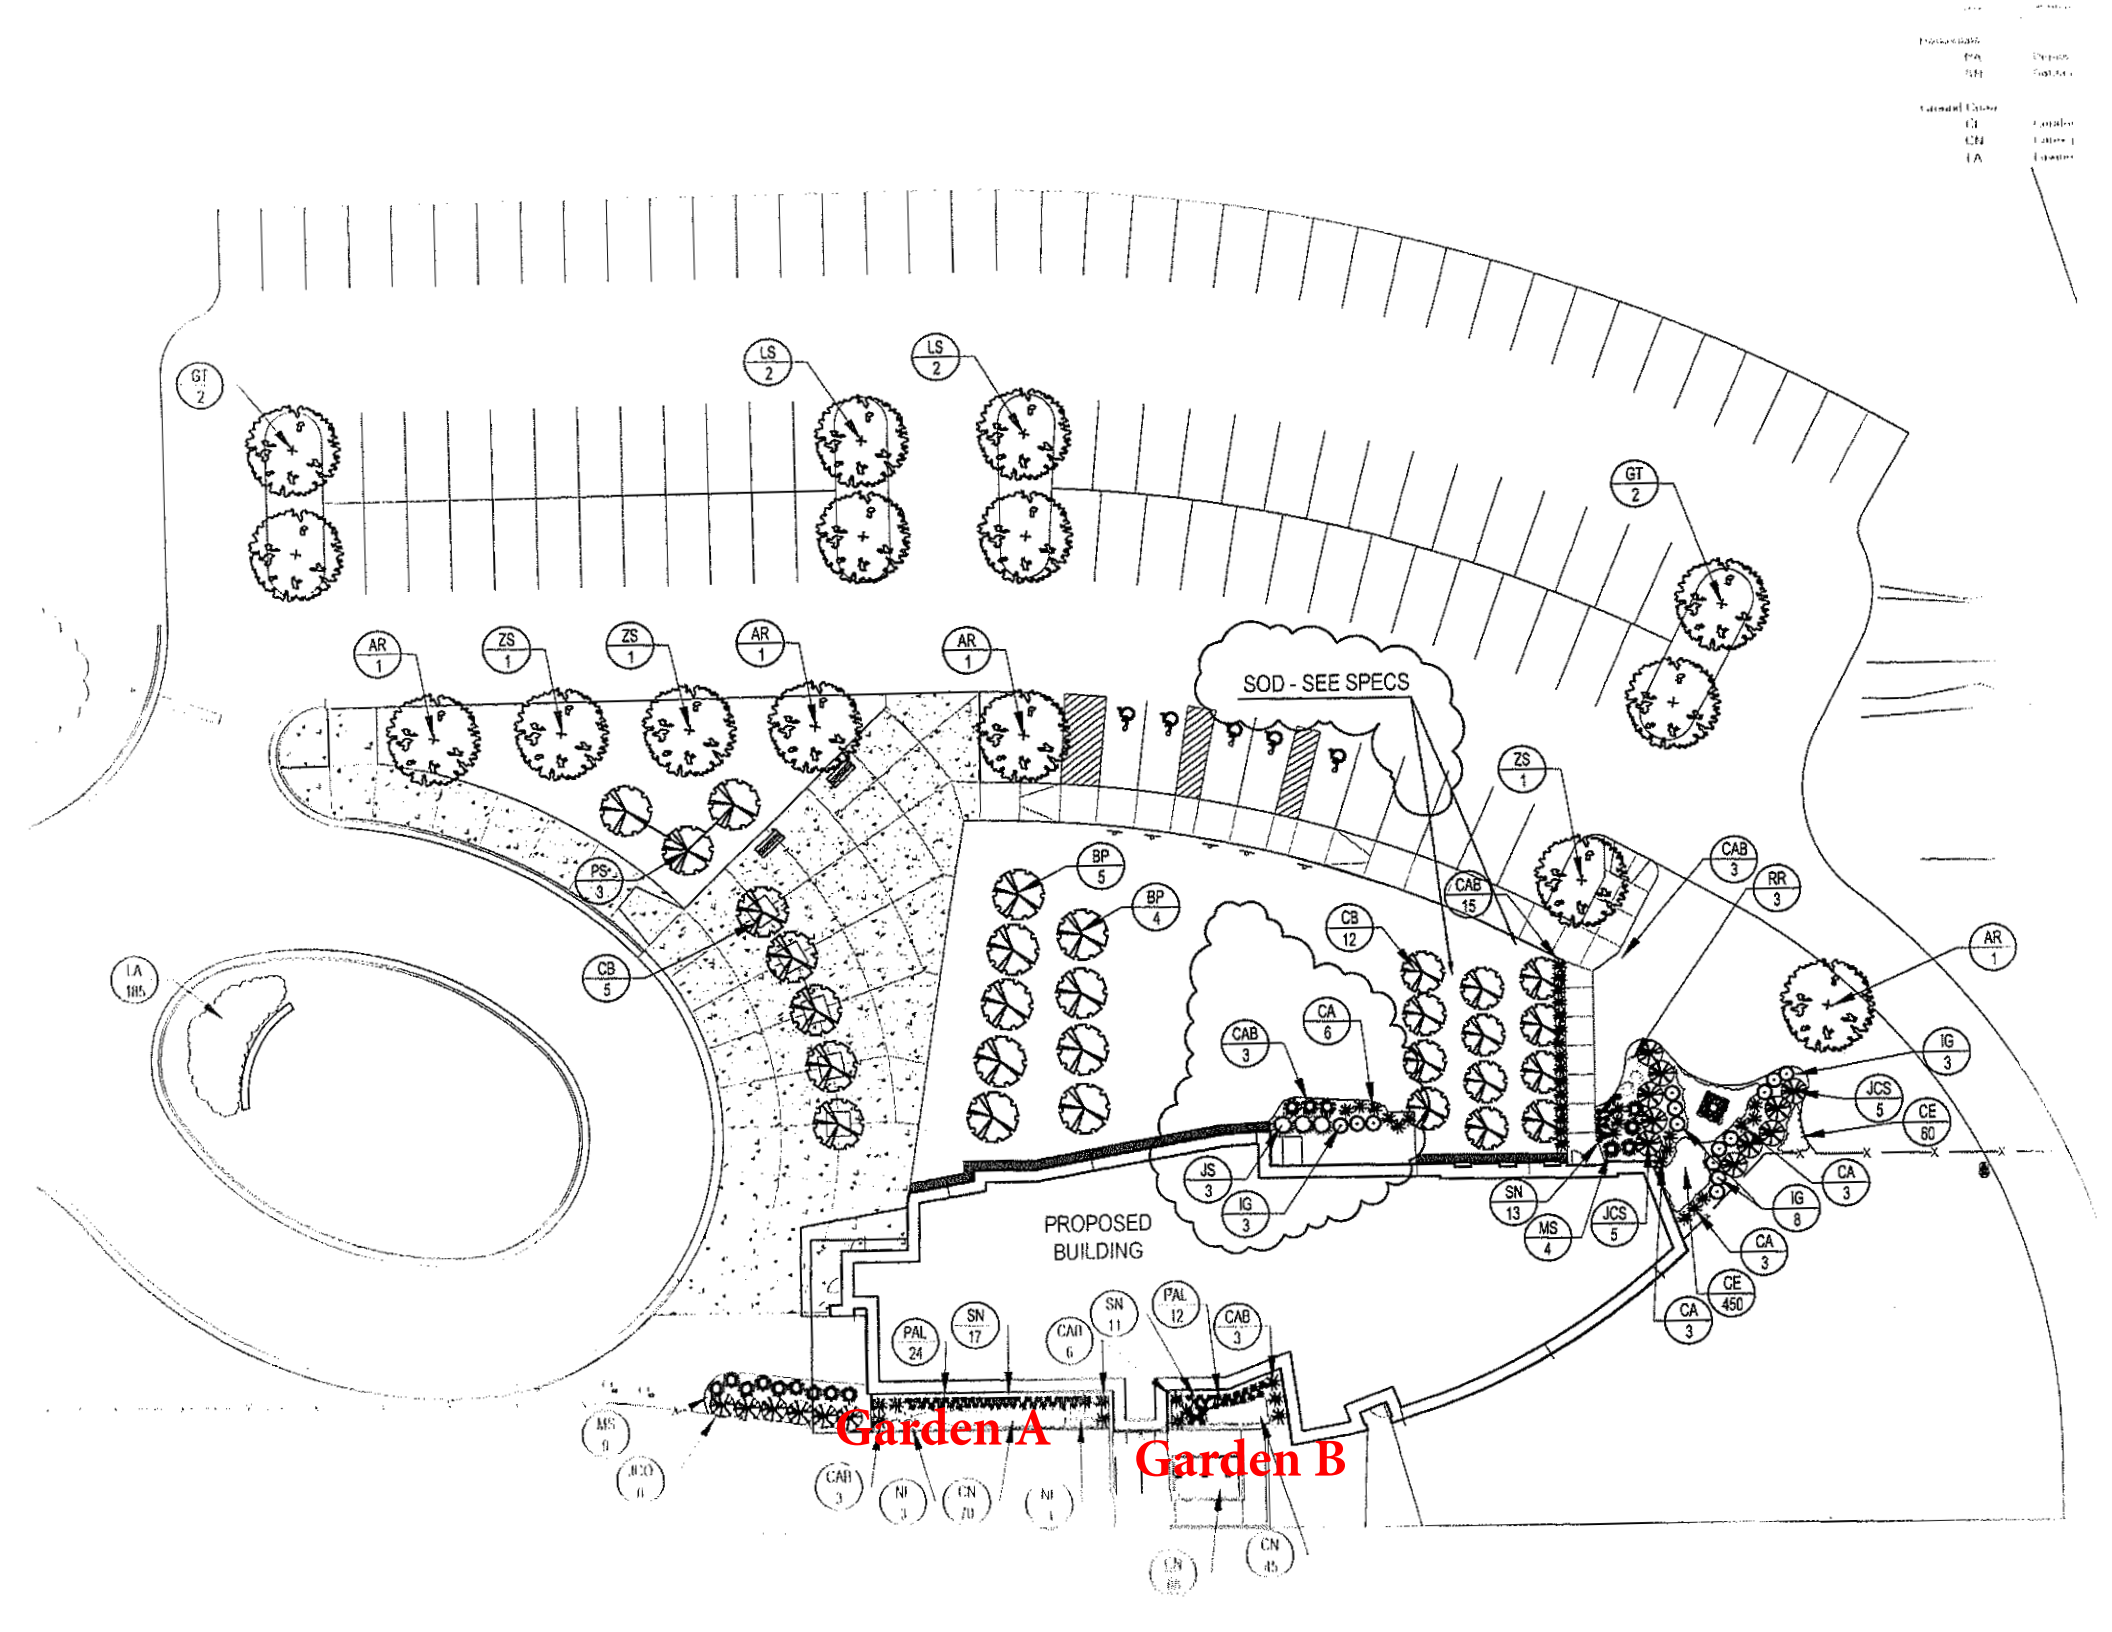
GT 2
LS 2
LS 2
GT 2
AR 1
ZS 1
ZS 1
AR 1
AR 1
SOD - SEE SPECS
ZS 1
CAB 3
RR 3
AR 1
PS 3
BP 5
BP 4
CB 5
CB 12
CAB 15
LA 185
CA 6
CAB 3
IG 3
JCS 5
CE 60
JS 3
IG 3
CA 3
SN 13
MS 4
JCS 5
IG 8
CA 3
CE 450
CA 3
PROPOSED BUILDING
PAL 24
SN 17
CAB 6
SN 11
PAL 12
CAB 3
Garden A
Garden B
MS 9
JCO 6
CAB 3
NI 3
CN 70
NI 1
CN 85
CN 85